


ODP.: 0804/2022/TE

OBČANŮV URAD TĚŠETICE		č. dopis.
Číslo 0797/2022/TE	zapsanost	
- 8 . 12 . 2022		UKLZEMSK
Oj:		
Příloha: 1		

Obec Těšetice  
Těšetice 62  
67161 Prosiměřice

**Věc: Žádost podle zákona č. 106/1999 Sb., Zákon o svobodném přístupu k informacím**


Žádám obec Těšetice o tyto informace:

1. Jakým rozhodnutím byla povolena stavba splaškové kanalizace v území od kanalizační šachty č. 50 na parcele č.79/14 v k.ú. Těšetice, ve vlastnictví obce Těšetice, po kanalizační šachtu č.1, na parcele č.4049 v k.ú. Těšetice, ve vlastnictví [redacted]. Žádám o kopii tohoto rozhodnutí.
2. Kdo vypracoval projektovou dokumentaci k předmětnému rozhodnutí dle bodu 1. Žádám o kopii projektové dokumentace.
3. Kdo stavbu prováděl a jaká byla cena stavby dle bodu 1. Žádám o kopii smlouvy o dílo včetně všech dodatků.
4. Jakým rozhodnutím byla stavba kanalizace viz bod. 1 zkolaudovaná. Žádám o kopii rozhodnutí o kolaudaci stavby kanalizace.

Respektuji sazebník úhrad za poskytnutí informací zveřejněný na webu obce k dnešnímu dni.

Příloha: Nákres

S pozdravem,

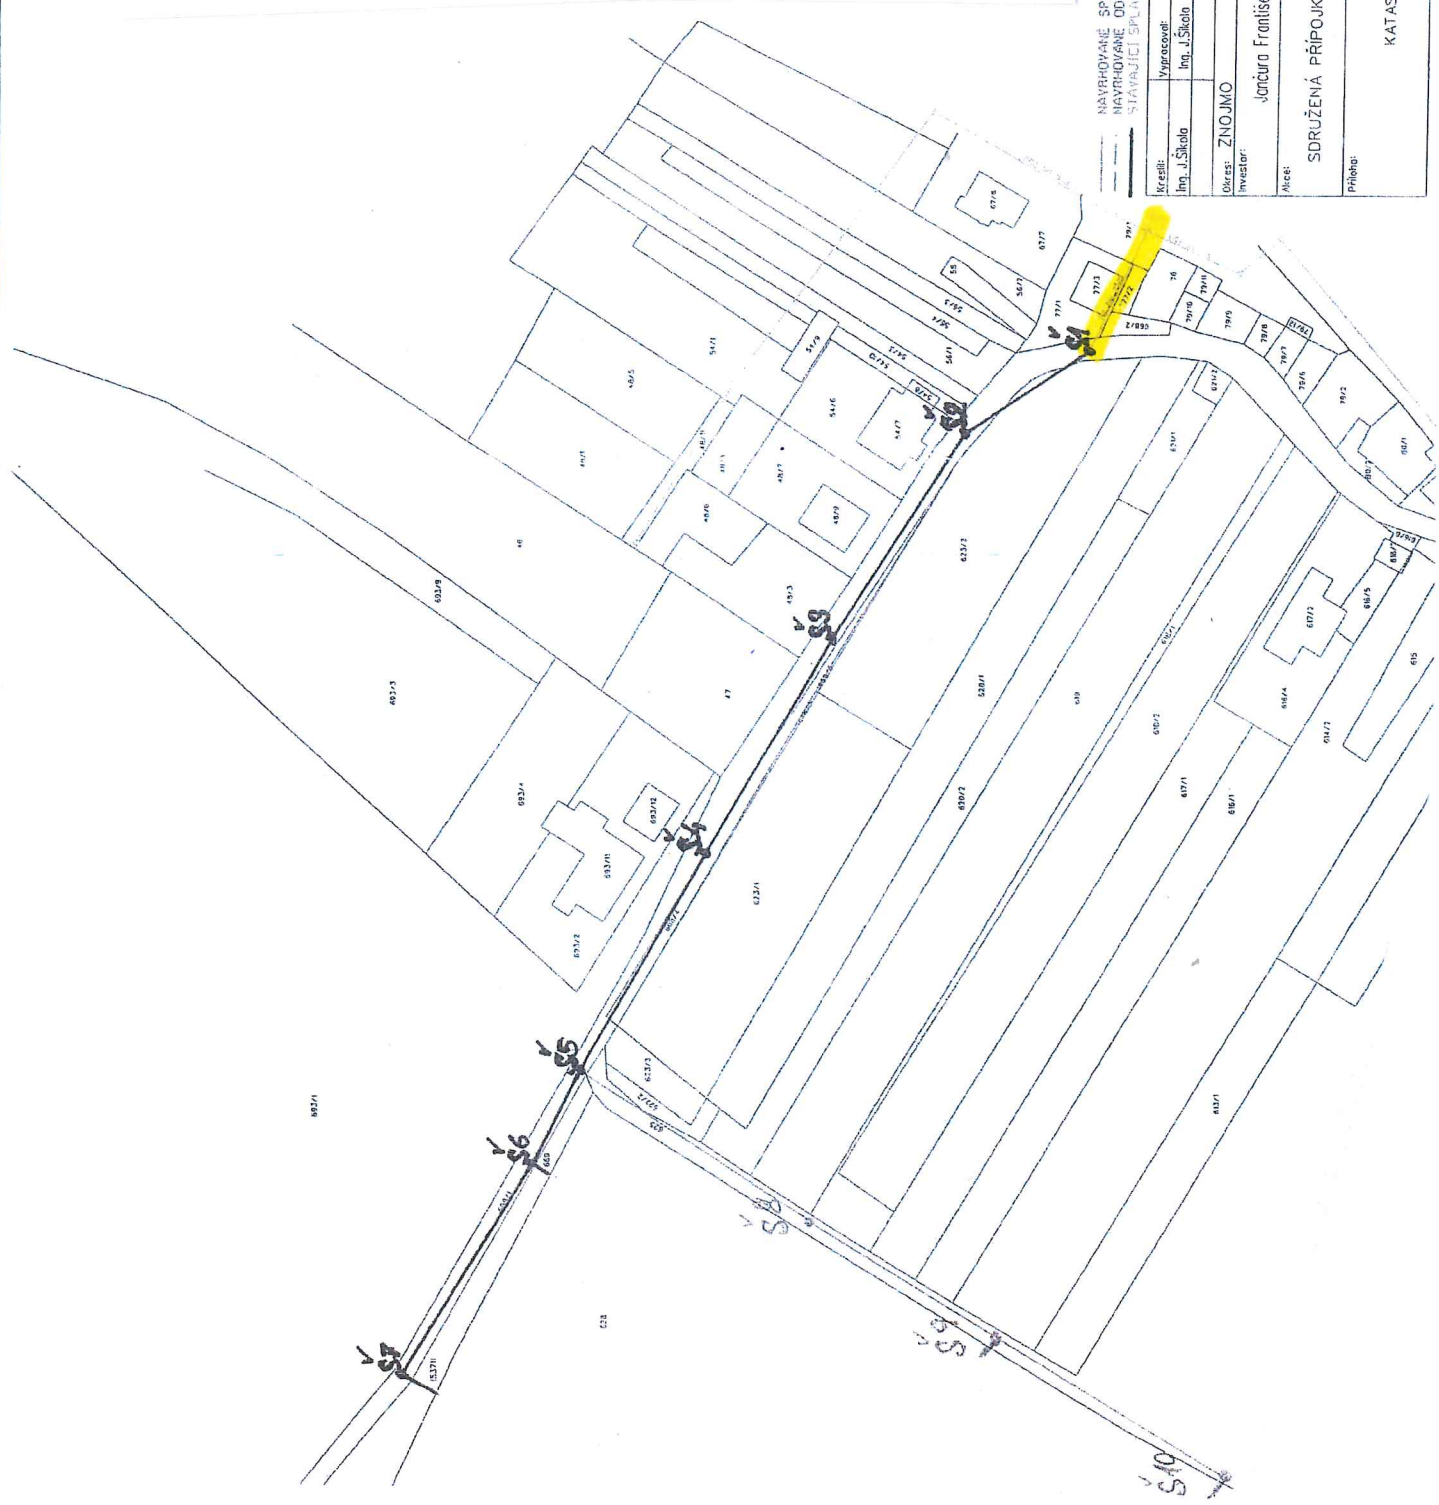

NAVrhOVANÉ SPLAŠKOVÉ KANALIZAČNÍ POTRUSÍ  
 NAVrhOVANÉ DODÁNÍM  
 STAVBAJÍCÍ SPlAŠKOVÉ KANALIZACE

Kreslí: Ing. J. Šišola	Vypracoval: Ing. J. Šišola	Kontroloval: Ing. Jiří Žižba	Zodp. projektant: Ing. Lenka Fajfíková	VODÁRENSKÁ AKČIOVÁ SPOLEČNOST, a.s. Soběšická 156, 638 01 BRNO
Objekt: ZNOJMO	Investor: Jančůra František, Těšetice 141, 671 61	Objekt: TEŠETICE U ZNOJMA	Formát: A3	PD PRO UR 08/2011
SOUŘAZENÁ PŘÍPOJKA SPLAŠKOVÉ KANALIZACE			Stupeň: 1:1000	Č. zpr.: 11020
Příloha:			Arch. č.: -	Číslo řířehy: -
KATASTRÁLNÍ MAPA			Měřítko:	3